

**Agenzia del Territorio**  
**CATASTO FABBRICATI**  
**Ufficio Provinciale di**  
**Bologna**

Dichiarazione protocollo n. BO0329703 del 28/11/2008

Planimetria di u.i.u. in Comune di Sasso Marconi

Via Fontana

civ. SNC

Identificativi Catastali:

Sezione:

Foglio: 88

Particella: 435

Subalterno:

Compilata da:  
Nelli Damiano

Iscritto all'albo:  
Geometri

Prov. Bologna



N. 3505

Scheda n. 1

Scala 1:100

## PIANO TERRA

h=2.50

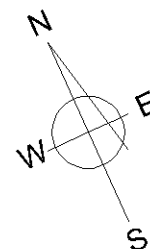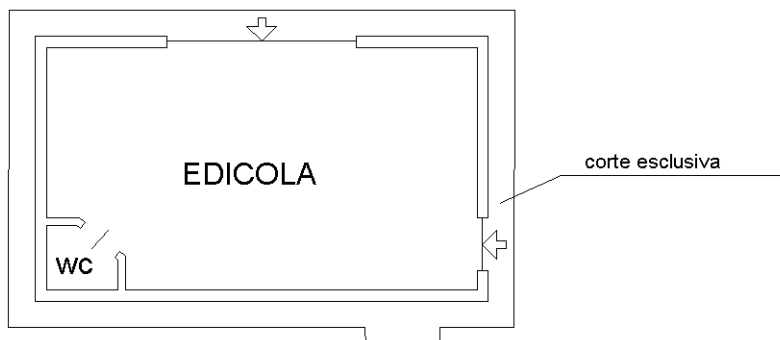

Ultima planimetria in atti